



Hal

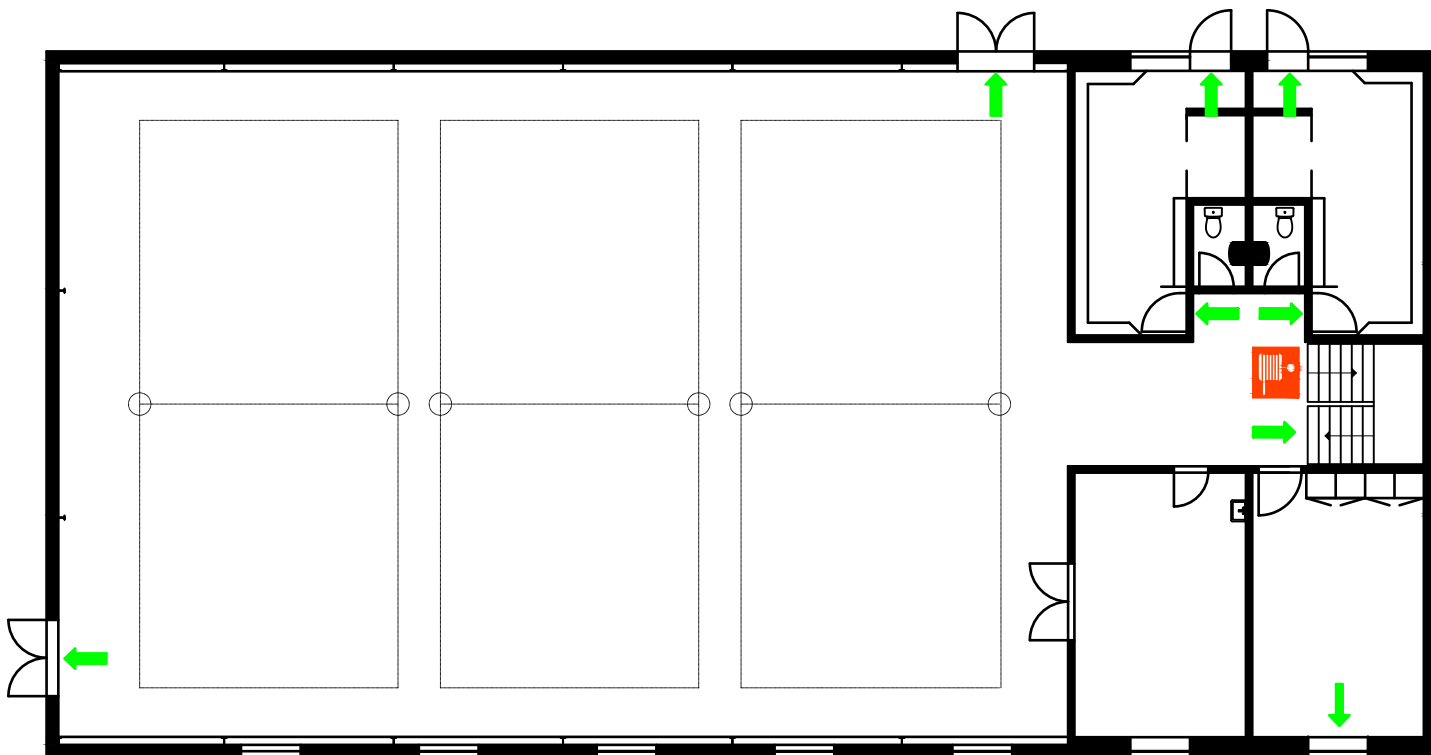

Opholdsrum, 1. sal

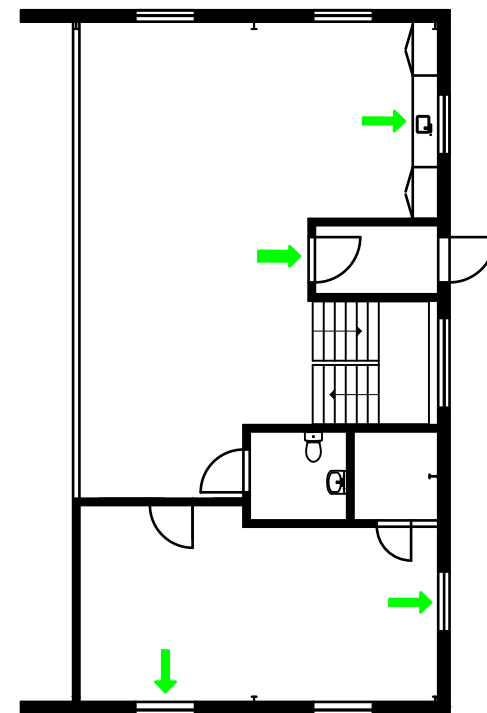

Grundplan for
Brandmateriel
og flugtveje i
Kalvslund Hallen

- Flugtvej vindue
- Flugtvej dør
- 🚒 Slangevinde